


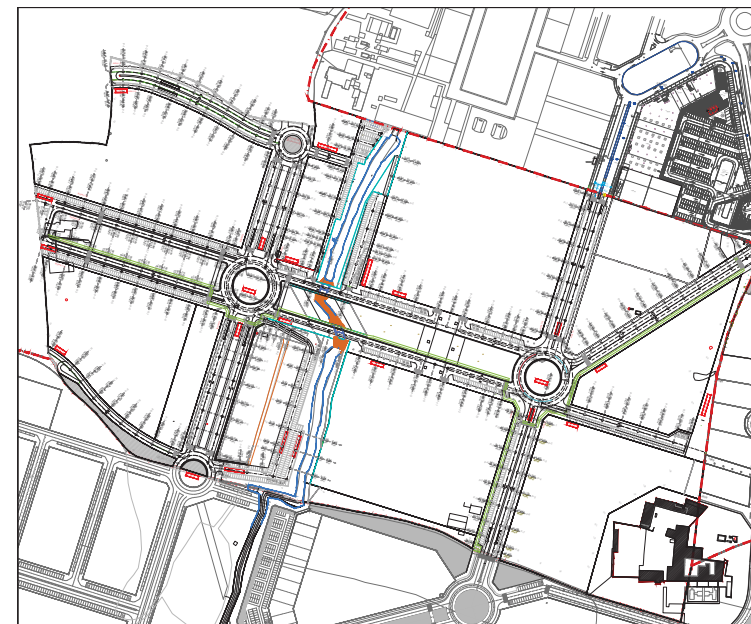
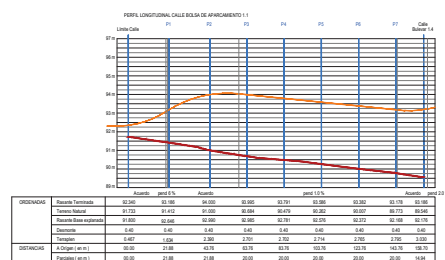
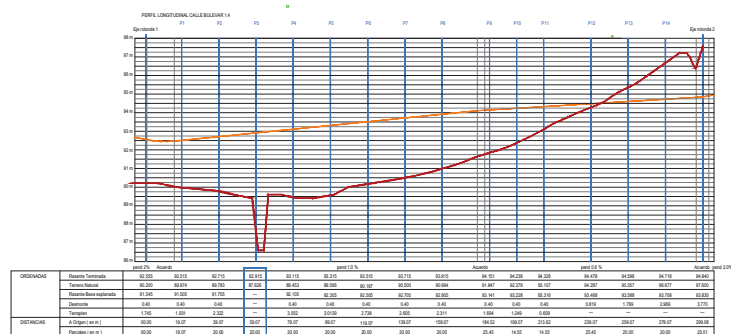
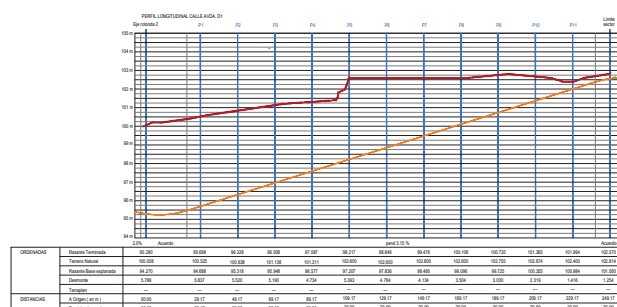
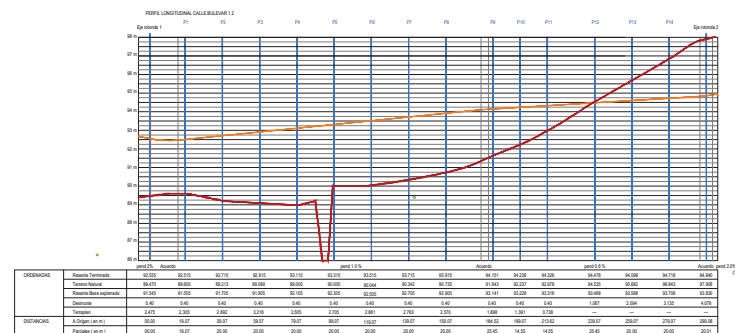
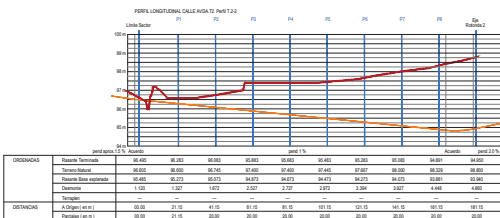
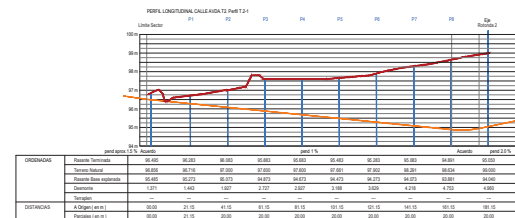
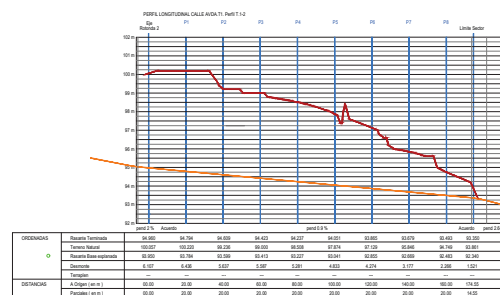
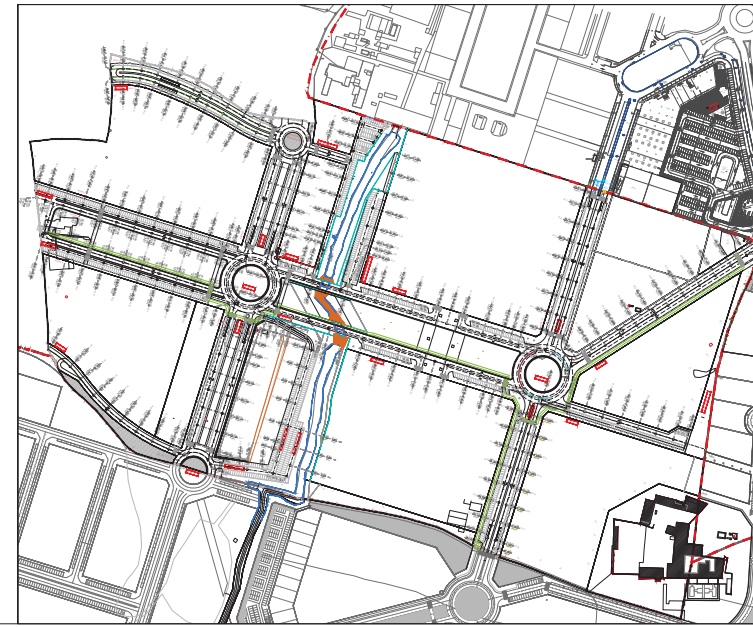
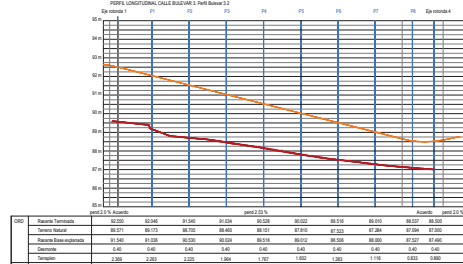
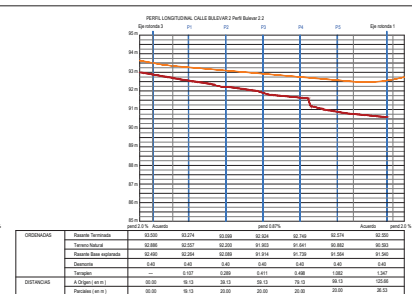
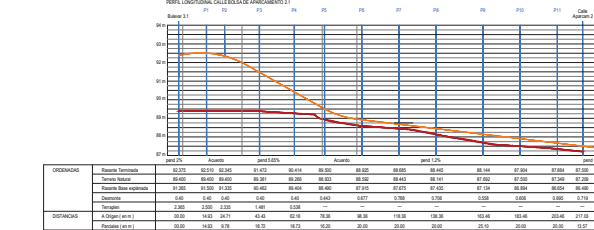
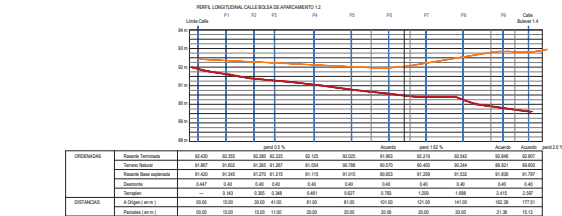
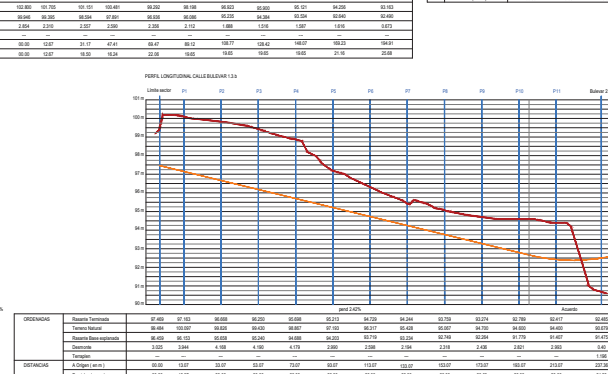


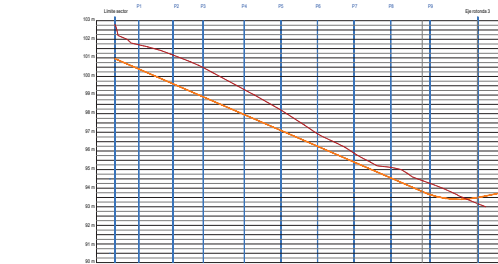


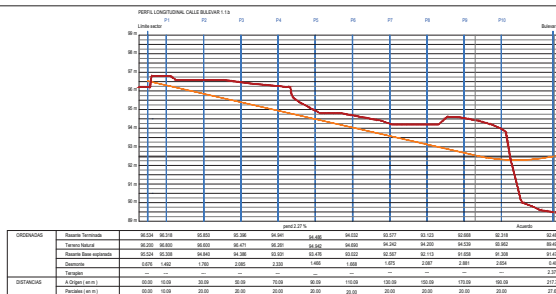

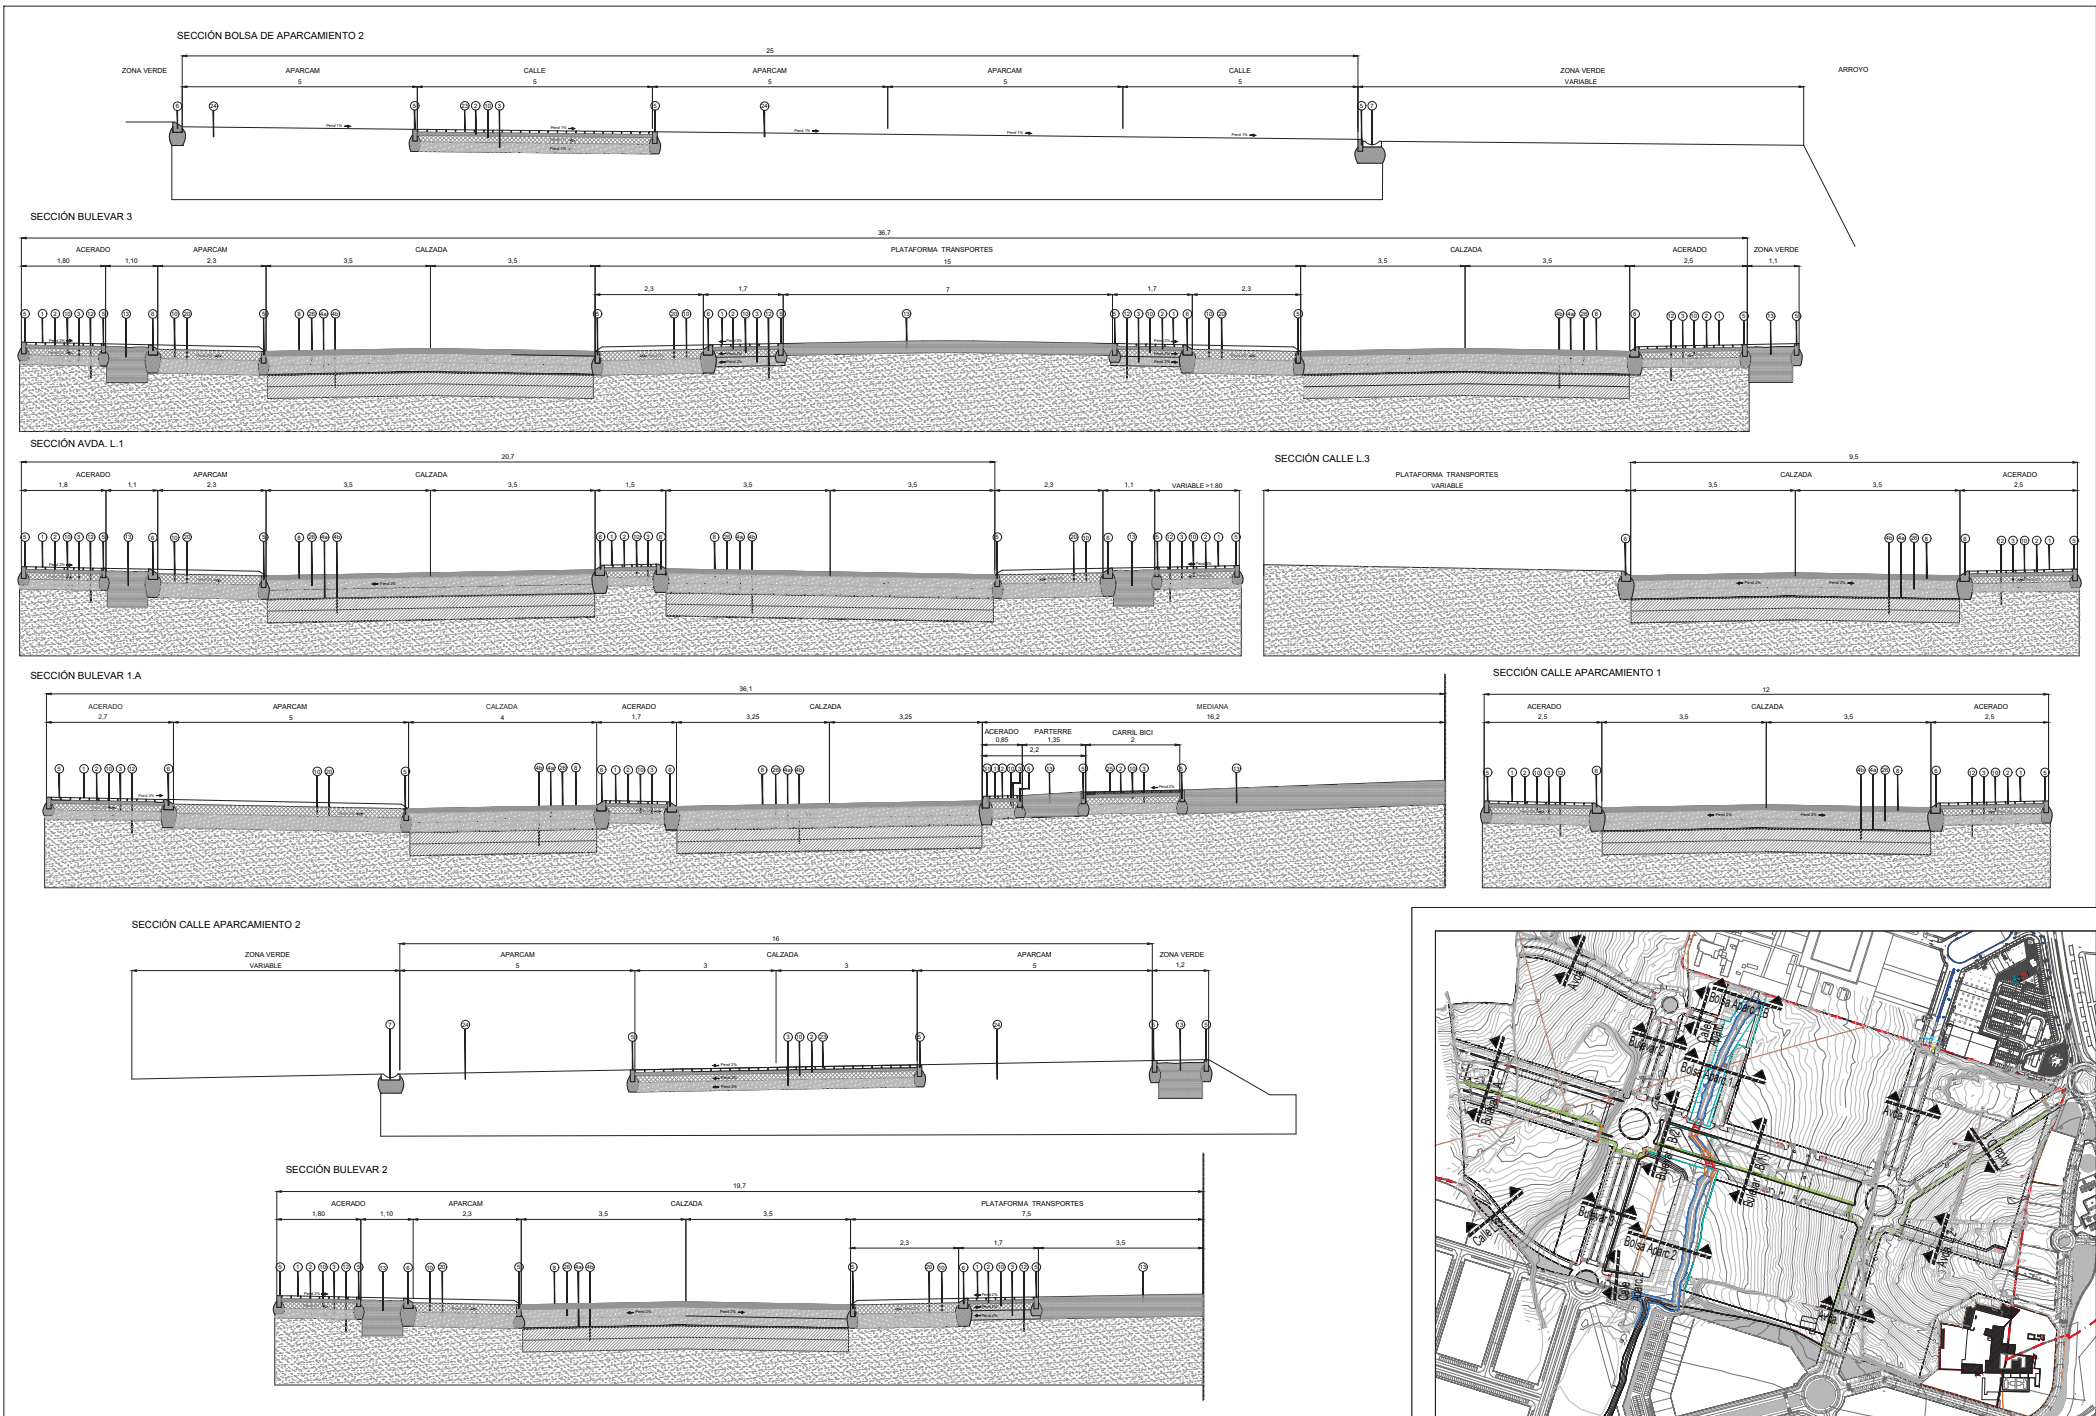

LEYENDA

- 1 Adoquín de hormigón gris 20x20x6
- 2 Cama de arena y capa de mortero de cemento. E total=6 cm
- 3 Base de zahorra artificial compactada al 100% PN e=20cm
- 4 Lámina geotextil
- 5 Cimiento del firme. Suelo EST-2. Terreno natural
- 6 Dos longitudes de e=25cm cada una. Total=50 cm
- 7 Bordo de placa prefabricada bicapa de hormigón de 100x20x10x4
- 8 Bordo de placa prefabricada bicapa de hormigón de 50x22x20x4
- 9 Canaleta hormigón bicapa 50x40x10x7
- 10 Calzada para tráfico rodado de aglomerado asfáltico de 5+6 cm (1x1.5 cm AC-35 Base S; Sup 1.5 cm AC-16 Surf B)
- 11 Muro de h. a. Espesor: 25cm
- 12 Sotillo de 1.5x1.5 m x 15cm en general
- 13 Adoquín de hormigón 20x20x6. Gris. Tráfico vehicular
- 14 Acabado terreno, albero compactado y acabado en grava. Espesor: 10cm
- 15 Adoquín de hormigón color rojo 20x20
- 16 B1 perfilado
- 17 Firme. Base de zahorra artificial compactada al 100% Proctor
- 18 Dos longitudes 20x20cm. E igual=10cm
- 19 Capa de Tierra Vegetal con vegetación
- 20 Geomallas sintéticas en muros de suelo reforzado
- 21 Relleno compactado al 95% Proctor normal
- 22 Terreno natural
- 23 Empotramiento muro sobre capa 20cm de grava
- 24 Hormigón relleno con regla vibrante
- 25 Terreno natural tolerable procedente de excavación o préstamo
- 26 Enchachado de bolos
- 27 Base de zahorra artificial compactada al 100% PN e=30cm
- 28 Barandilla de acero zincado
- 29 Plano de anclaje 140x200mm
- 30 Fijación con cuatro puntos M12x180
- 31 Color arena
- 32 Bordo de placa prefabricada bicapa de hormigón de 50x25x15x12
- 33 Valedo metálico galvanizado y plastificado
- 34 doble fondo
- 35 Muro de suelo reforzado. Bloques acabado recto
- 36 Color arena
- 37 Bordo de placa prefabricada bicapa de hormigón de 50x25x15x12

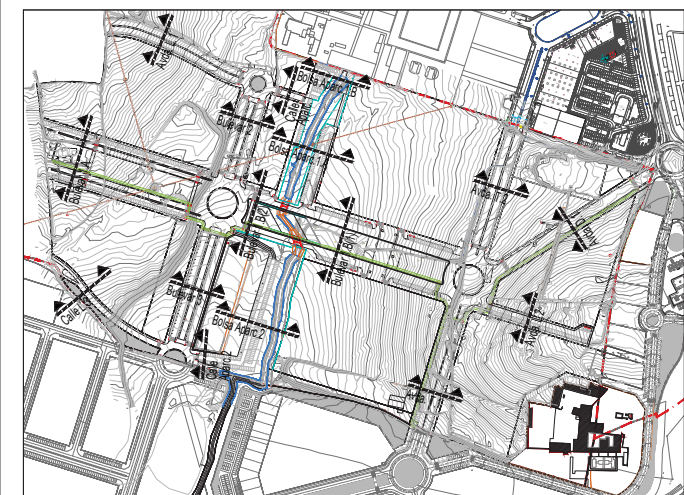

PROYECTO DE URBANIZACIÓN DEL SECTOR PÉTALO A. ESPARTINAS (SEVILLA)

VIALES. Secciones (II)

E: 1/50 Plano de ORDENACIÓN



MARZO 2019

Junta de Compensación del Sector Petalo A



JOSE CARLOS SANCHEZ ALVAREZ DE LOS CORRALES, S.L. R.I.F.: Z7.085.030-19. ANO. C/COMPAÑIA N° 2.8468


06b

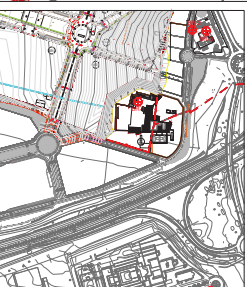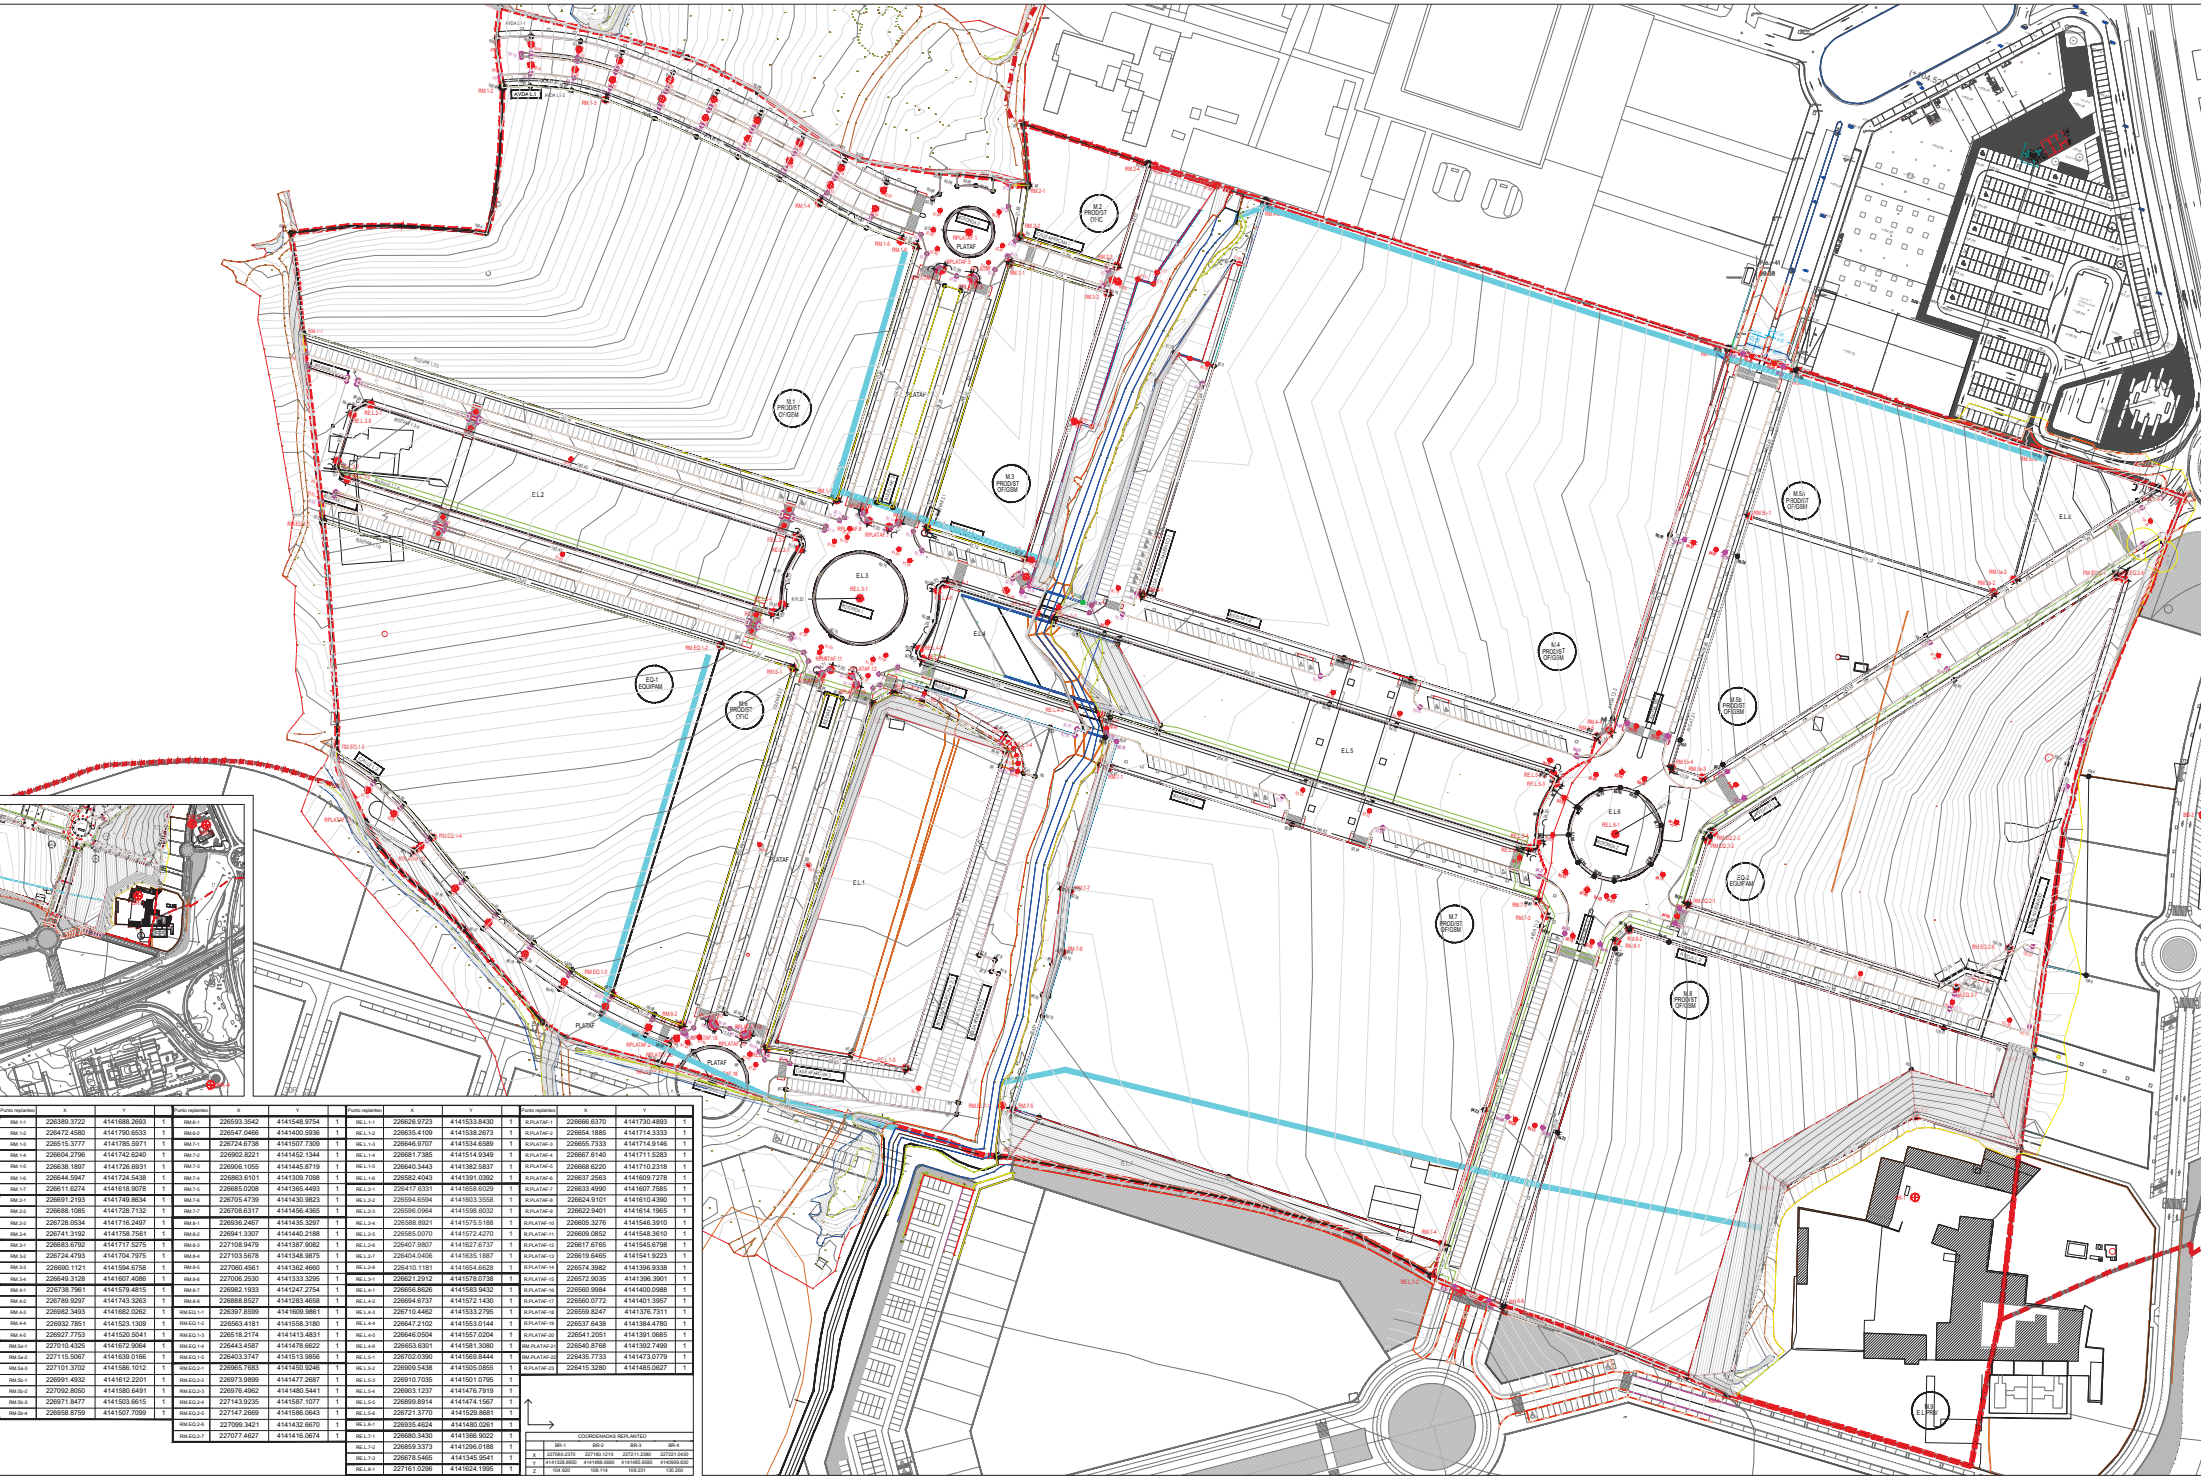



MUROS SUELO REFORZADO.


MURO SUELO REFORZADO: CALLE BOLSA DE APARCAMIENTO 1.2

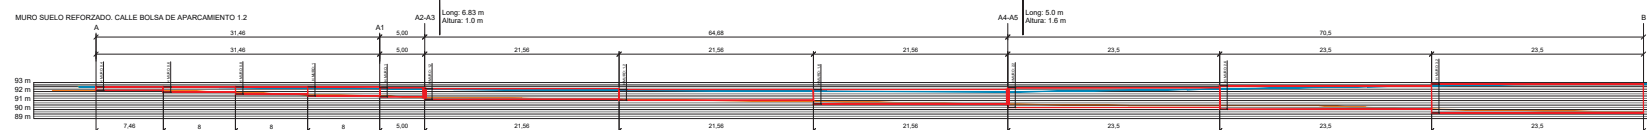


MURO SUELO REFORZADO: CALLE BOLSA DE APARCAMIENTO 1.1

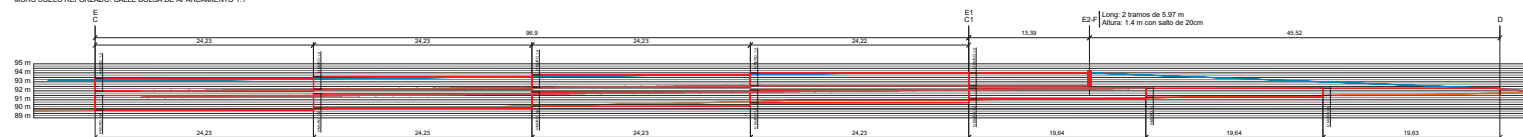


MURO SUELO REFORZADO: CALLE BOLSA DE APARCAMIENTO 2

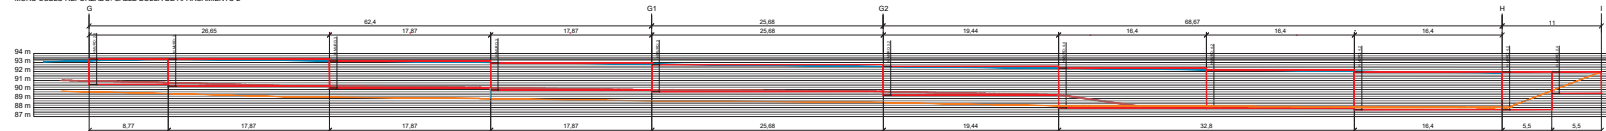


MURO SUELO REFORZADO: CALLE BOLSA DE APARCAMIENTO 1.1 - M.4

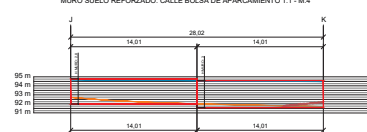


MURO SUELO REFORZADO 1-2: PASO ARROYO

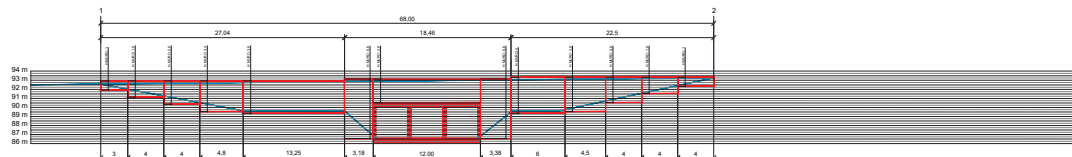



MURO SUELO REFORZADO 3-4: PASO ARROYO

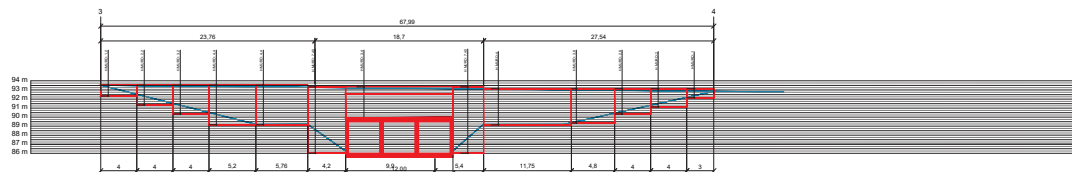

MURO SUELO REFORZADO 11-12: PASO ARROYO

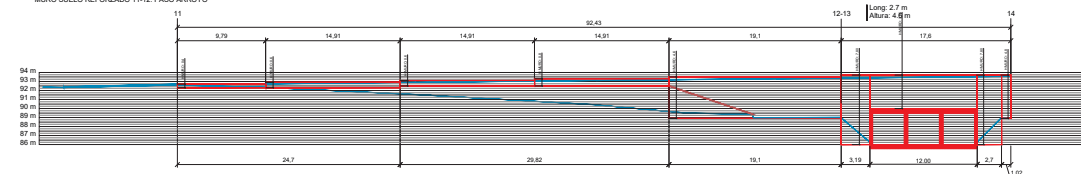

MURO SUELO REFORZADO 5-10: PASO ARROYO

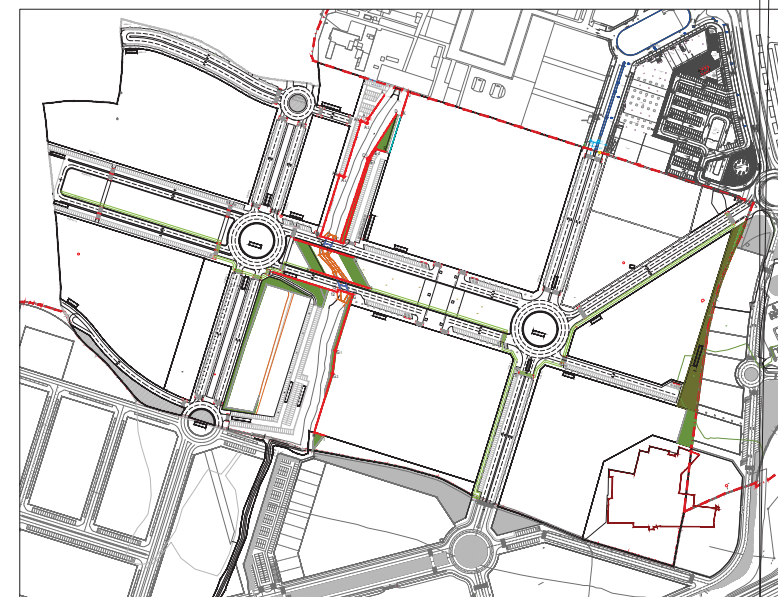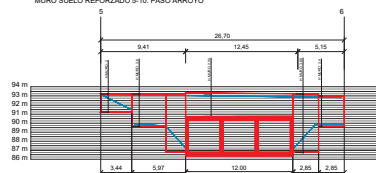



PROYECTO DE URBANIZACIÓN DEL SECTOR PÉTALO A. ESPARTINAS (SEVILLA)


MUROS Y CERRAMIENTOS

E: 1/750 Plano de ORDENACIÓN

09/02/2015

Unidad de Compensación del Sector Pétalo A.

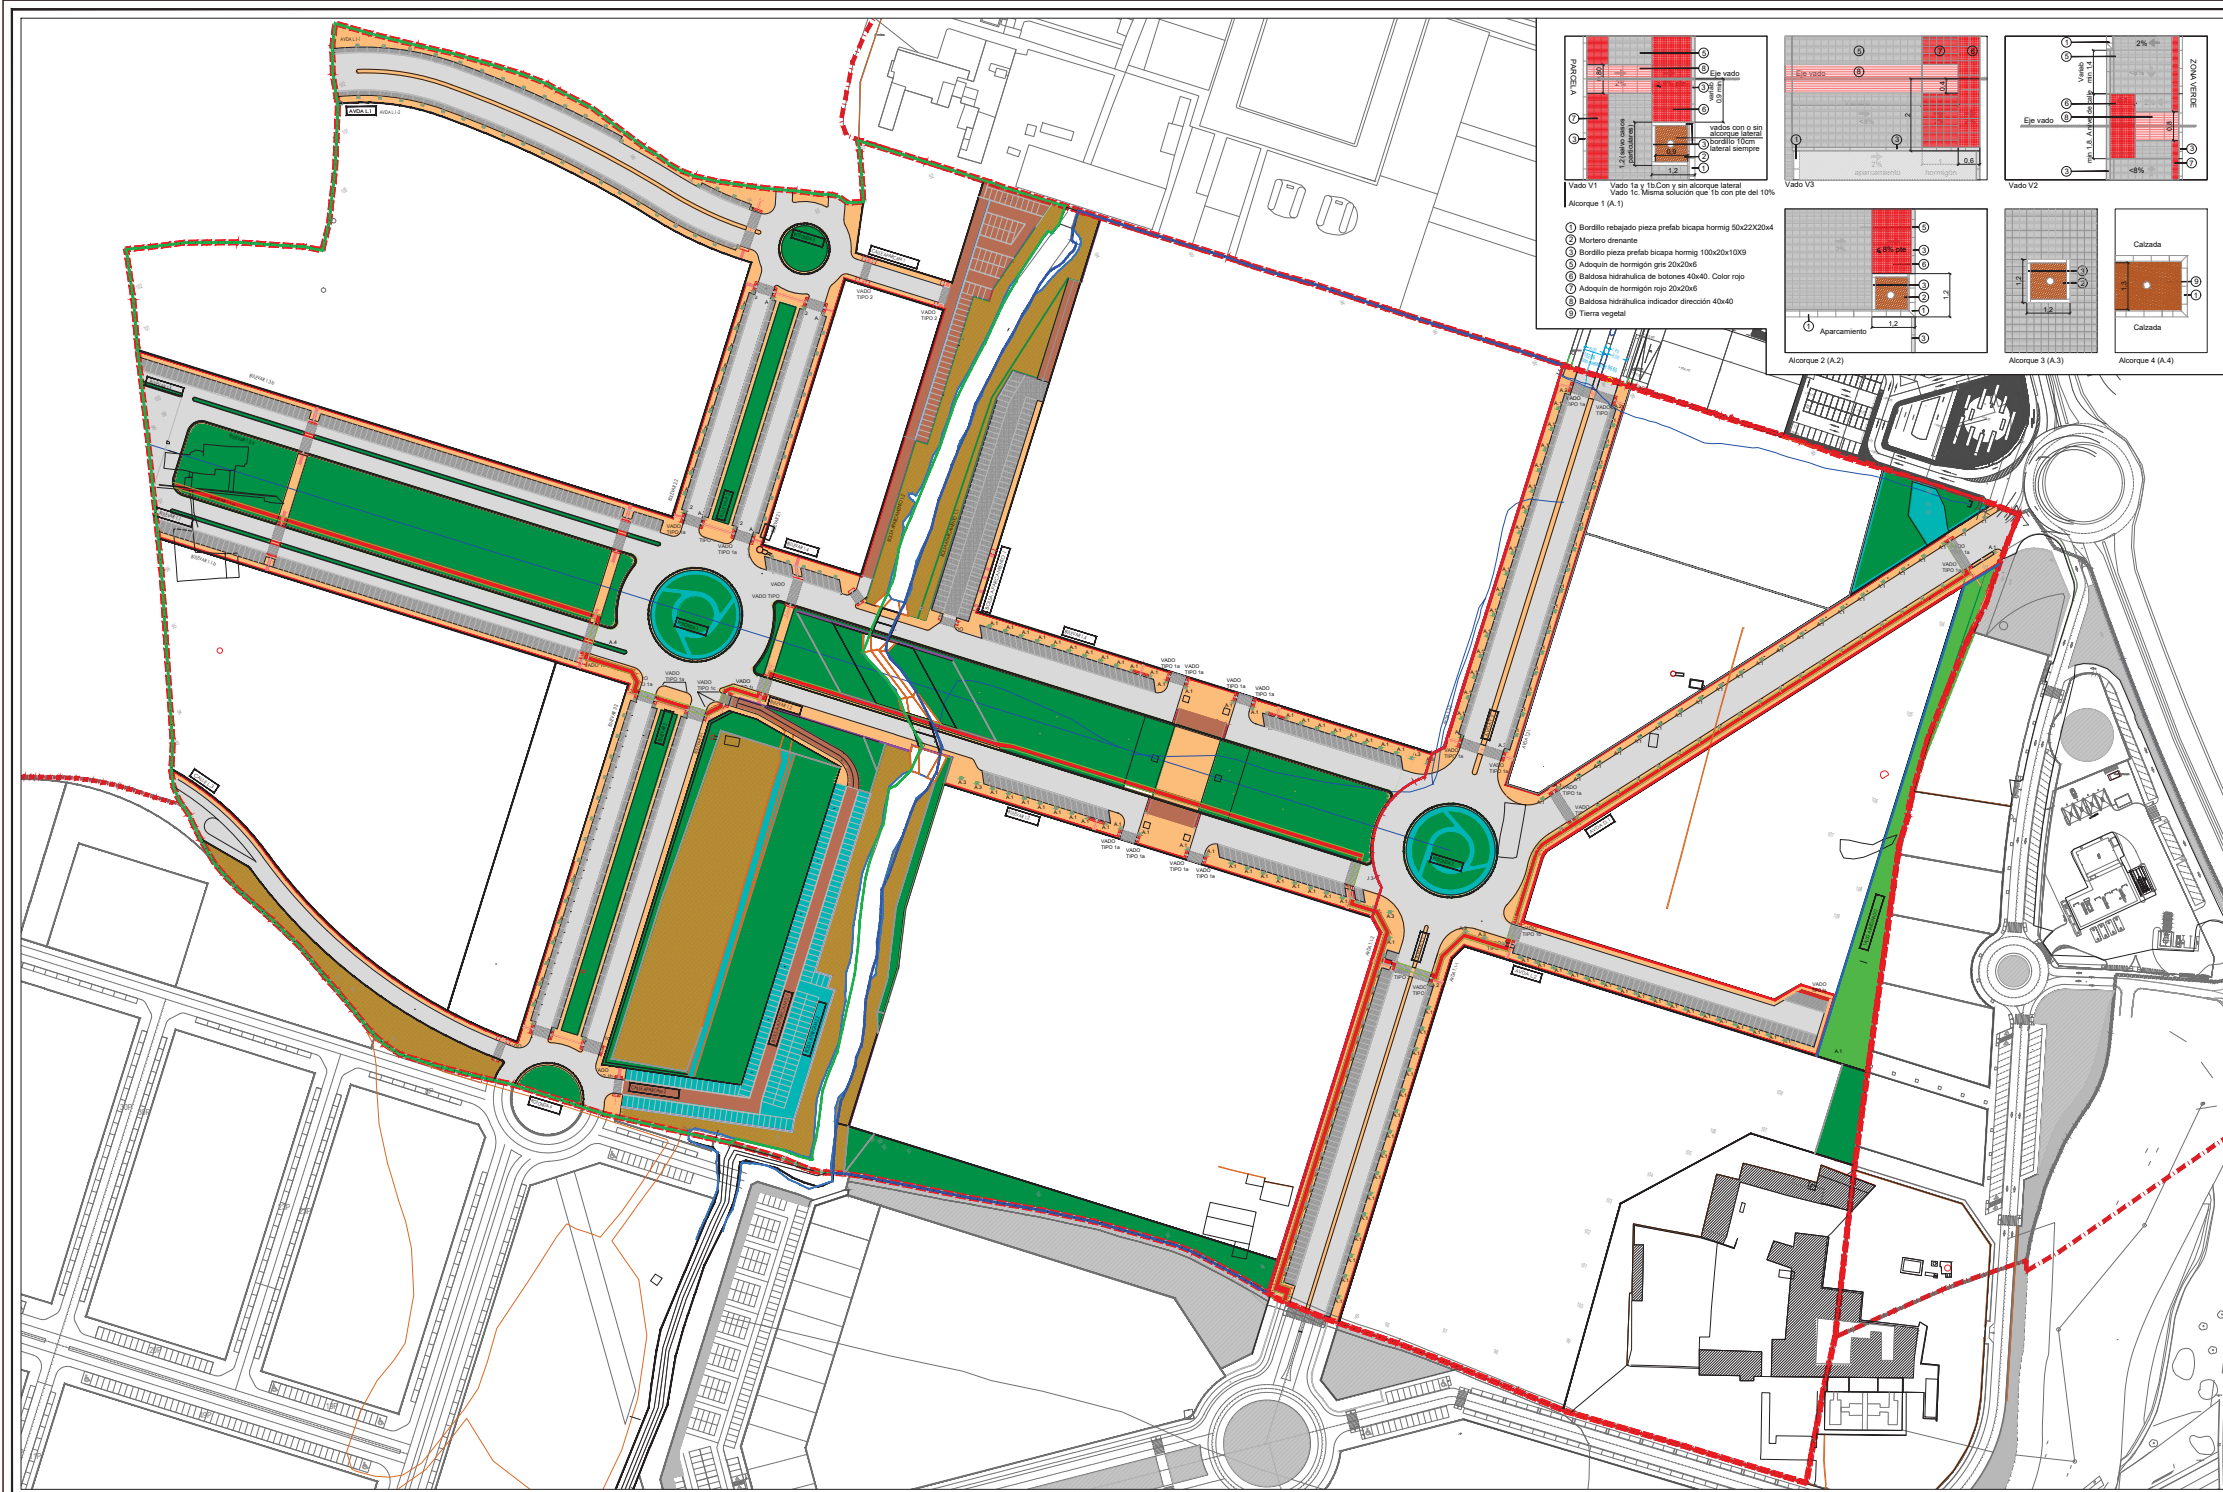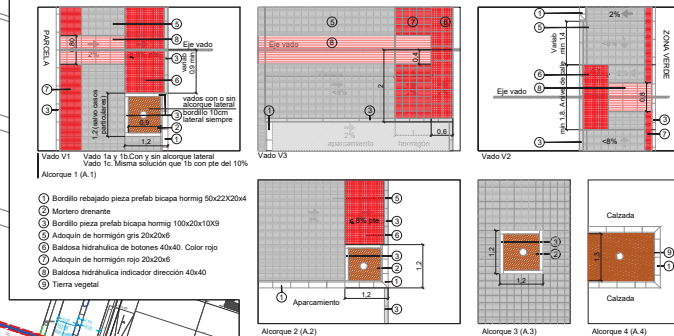

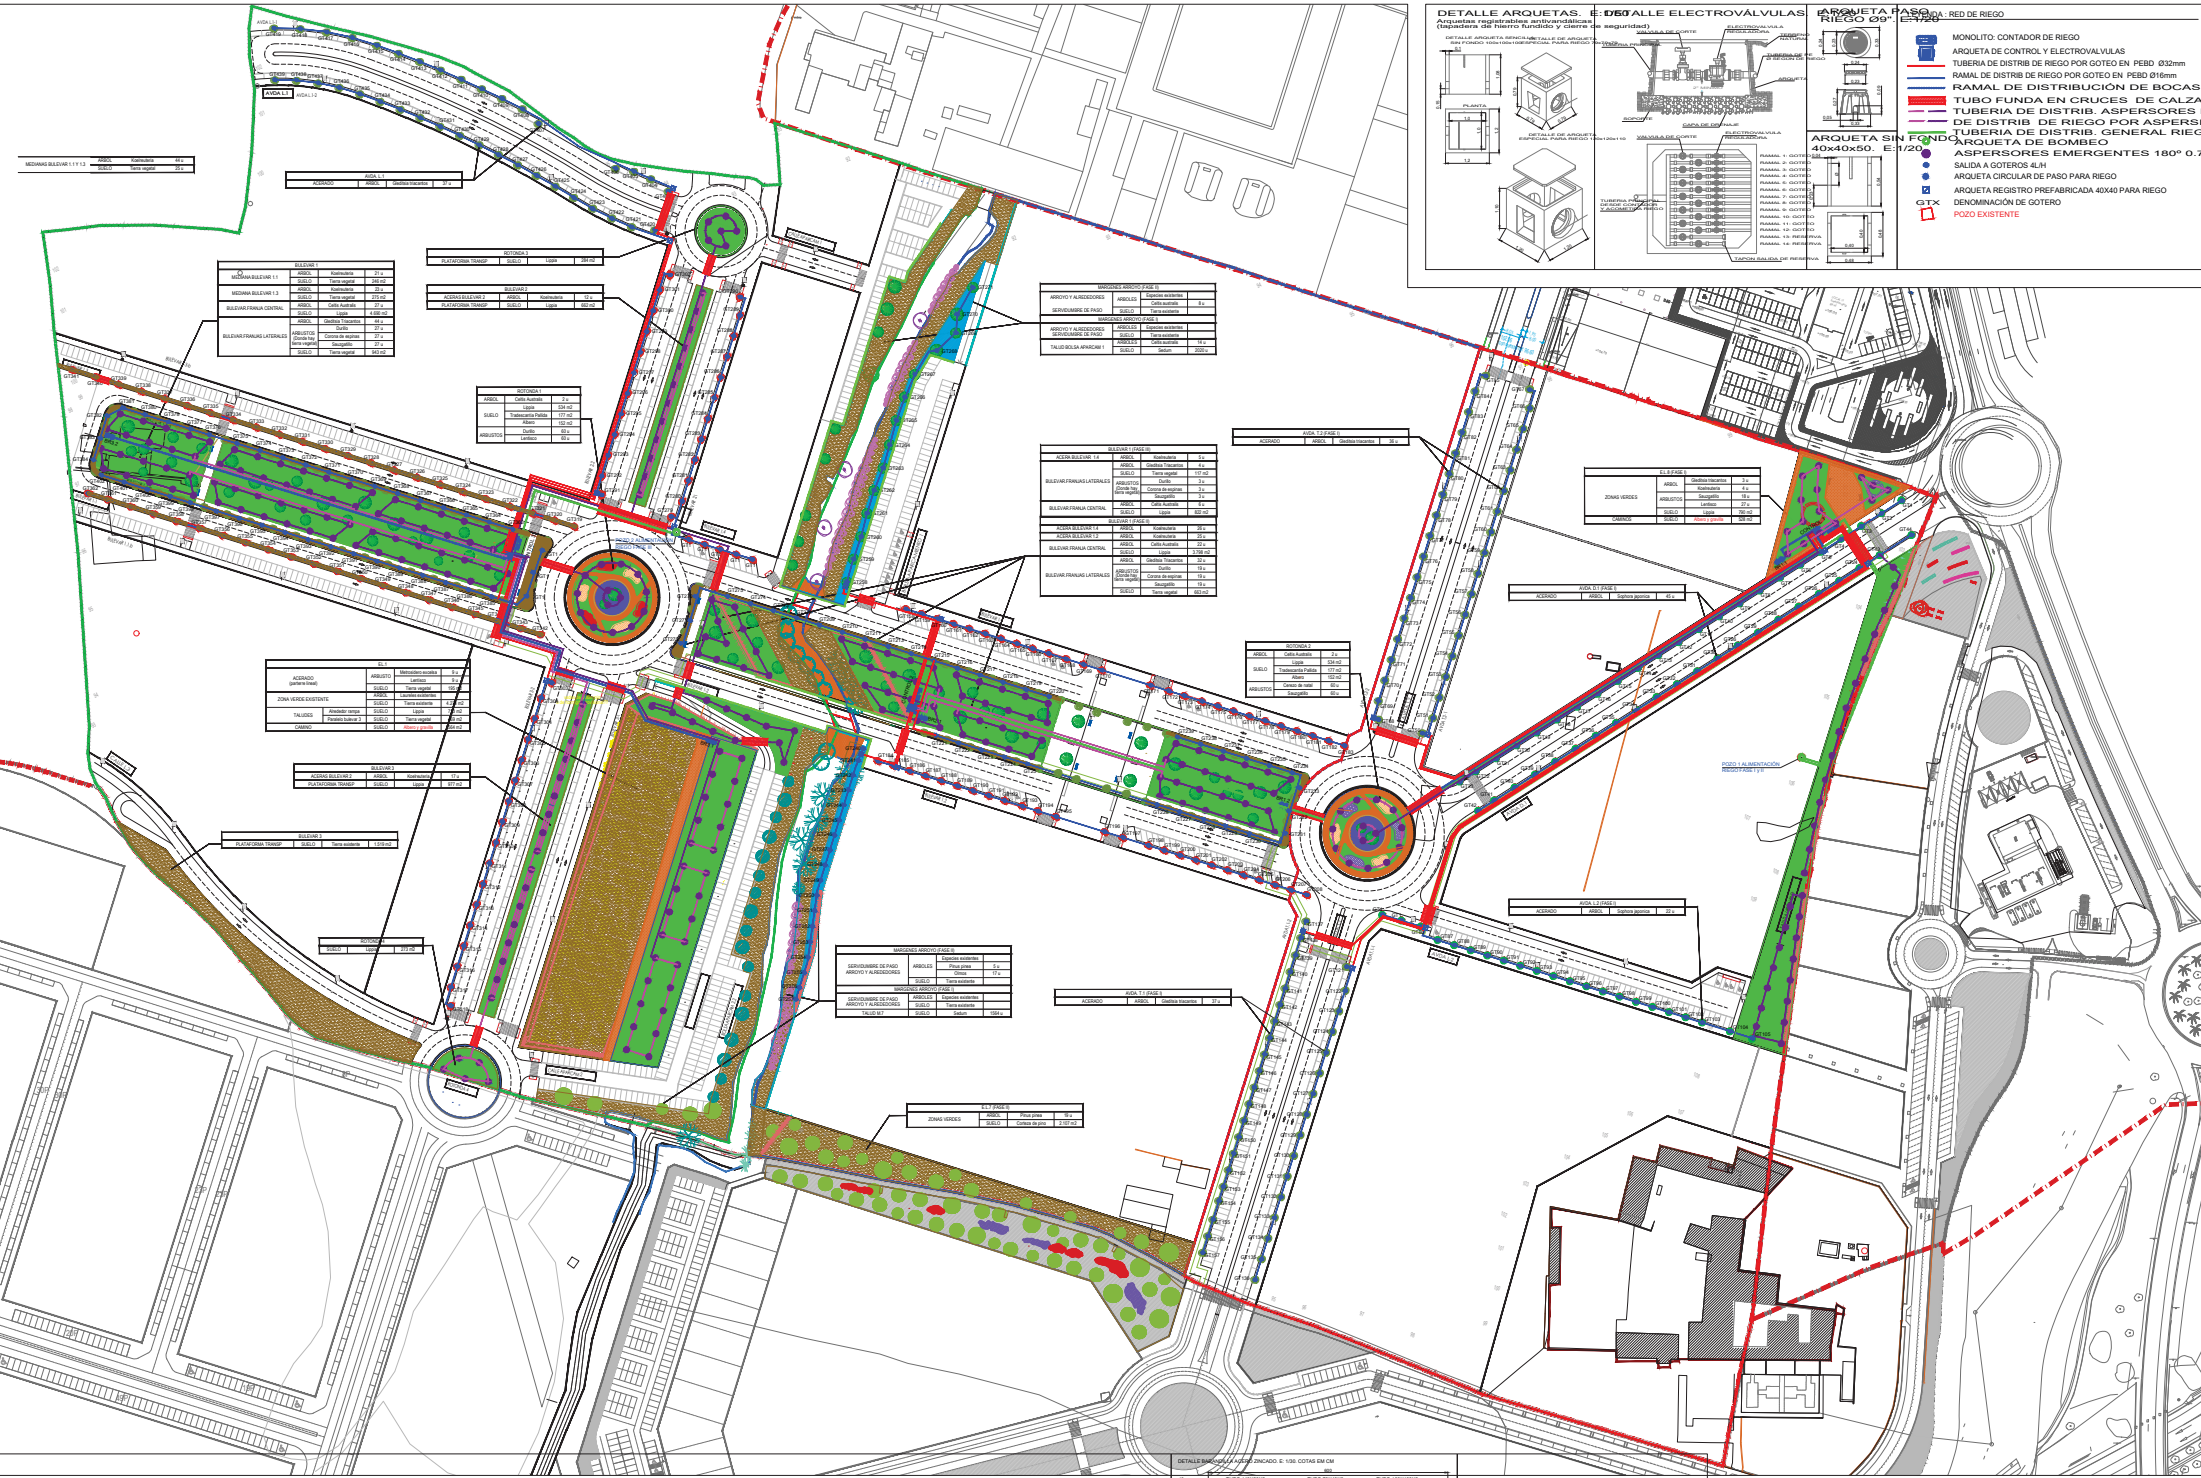



















DETALLE ARQUETAS. E-060 ALLE ELECTROVALVULAS

Arquetas regulables, autoventilables, de material de hierro fundido y cierre de seguridad.

ARQUETA SIN FONDO. E-1/20

Arqueta de control y electrovalvulas. Tuberia de distribucion de riego por goteo en PEBD Ø16mm. Ramal de distribucion de bocas. Tubo funda en cruces de calza. Tuberia de distribucion de aspersores. Tuberia de distribucion de aspersores. Arqueta de bombeo. Aspersores emergentes 180° 0.7. Salida a goteros 4L/h. Arqueta circular de paso para riego. Arqueta registro prefabricada 40x40 para riego. Denominacion de gotero.

ARQUETA PASO. E-1/20






PROYECTO DE URBANIZACION DEL SECTOR PETALO A, ESPARTINAS (SEVILLA)

JARDINERIA, RIEGO Y MOBILIARIO URBANO


E-1/20






10

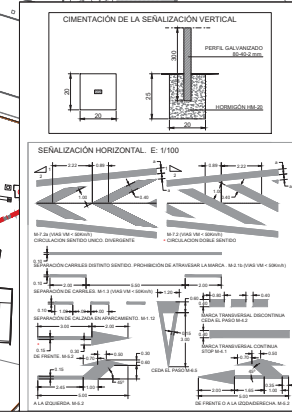

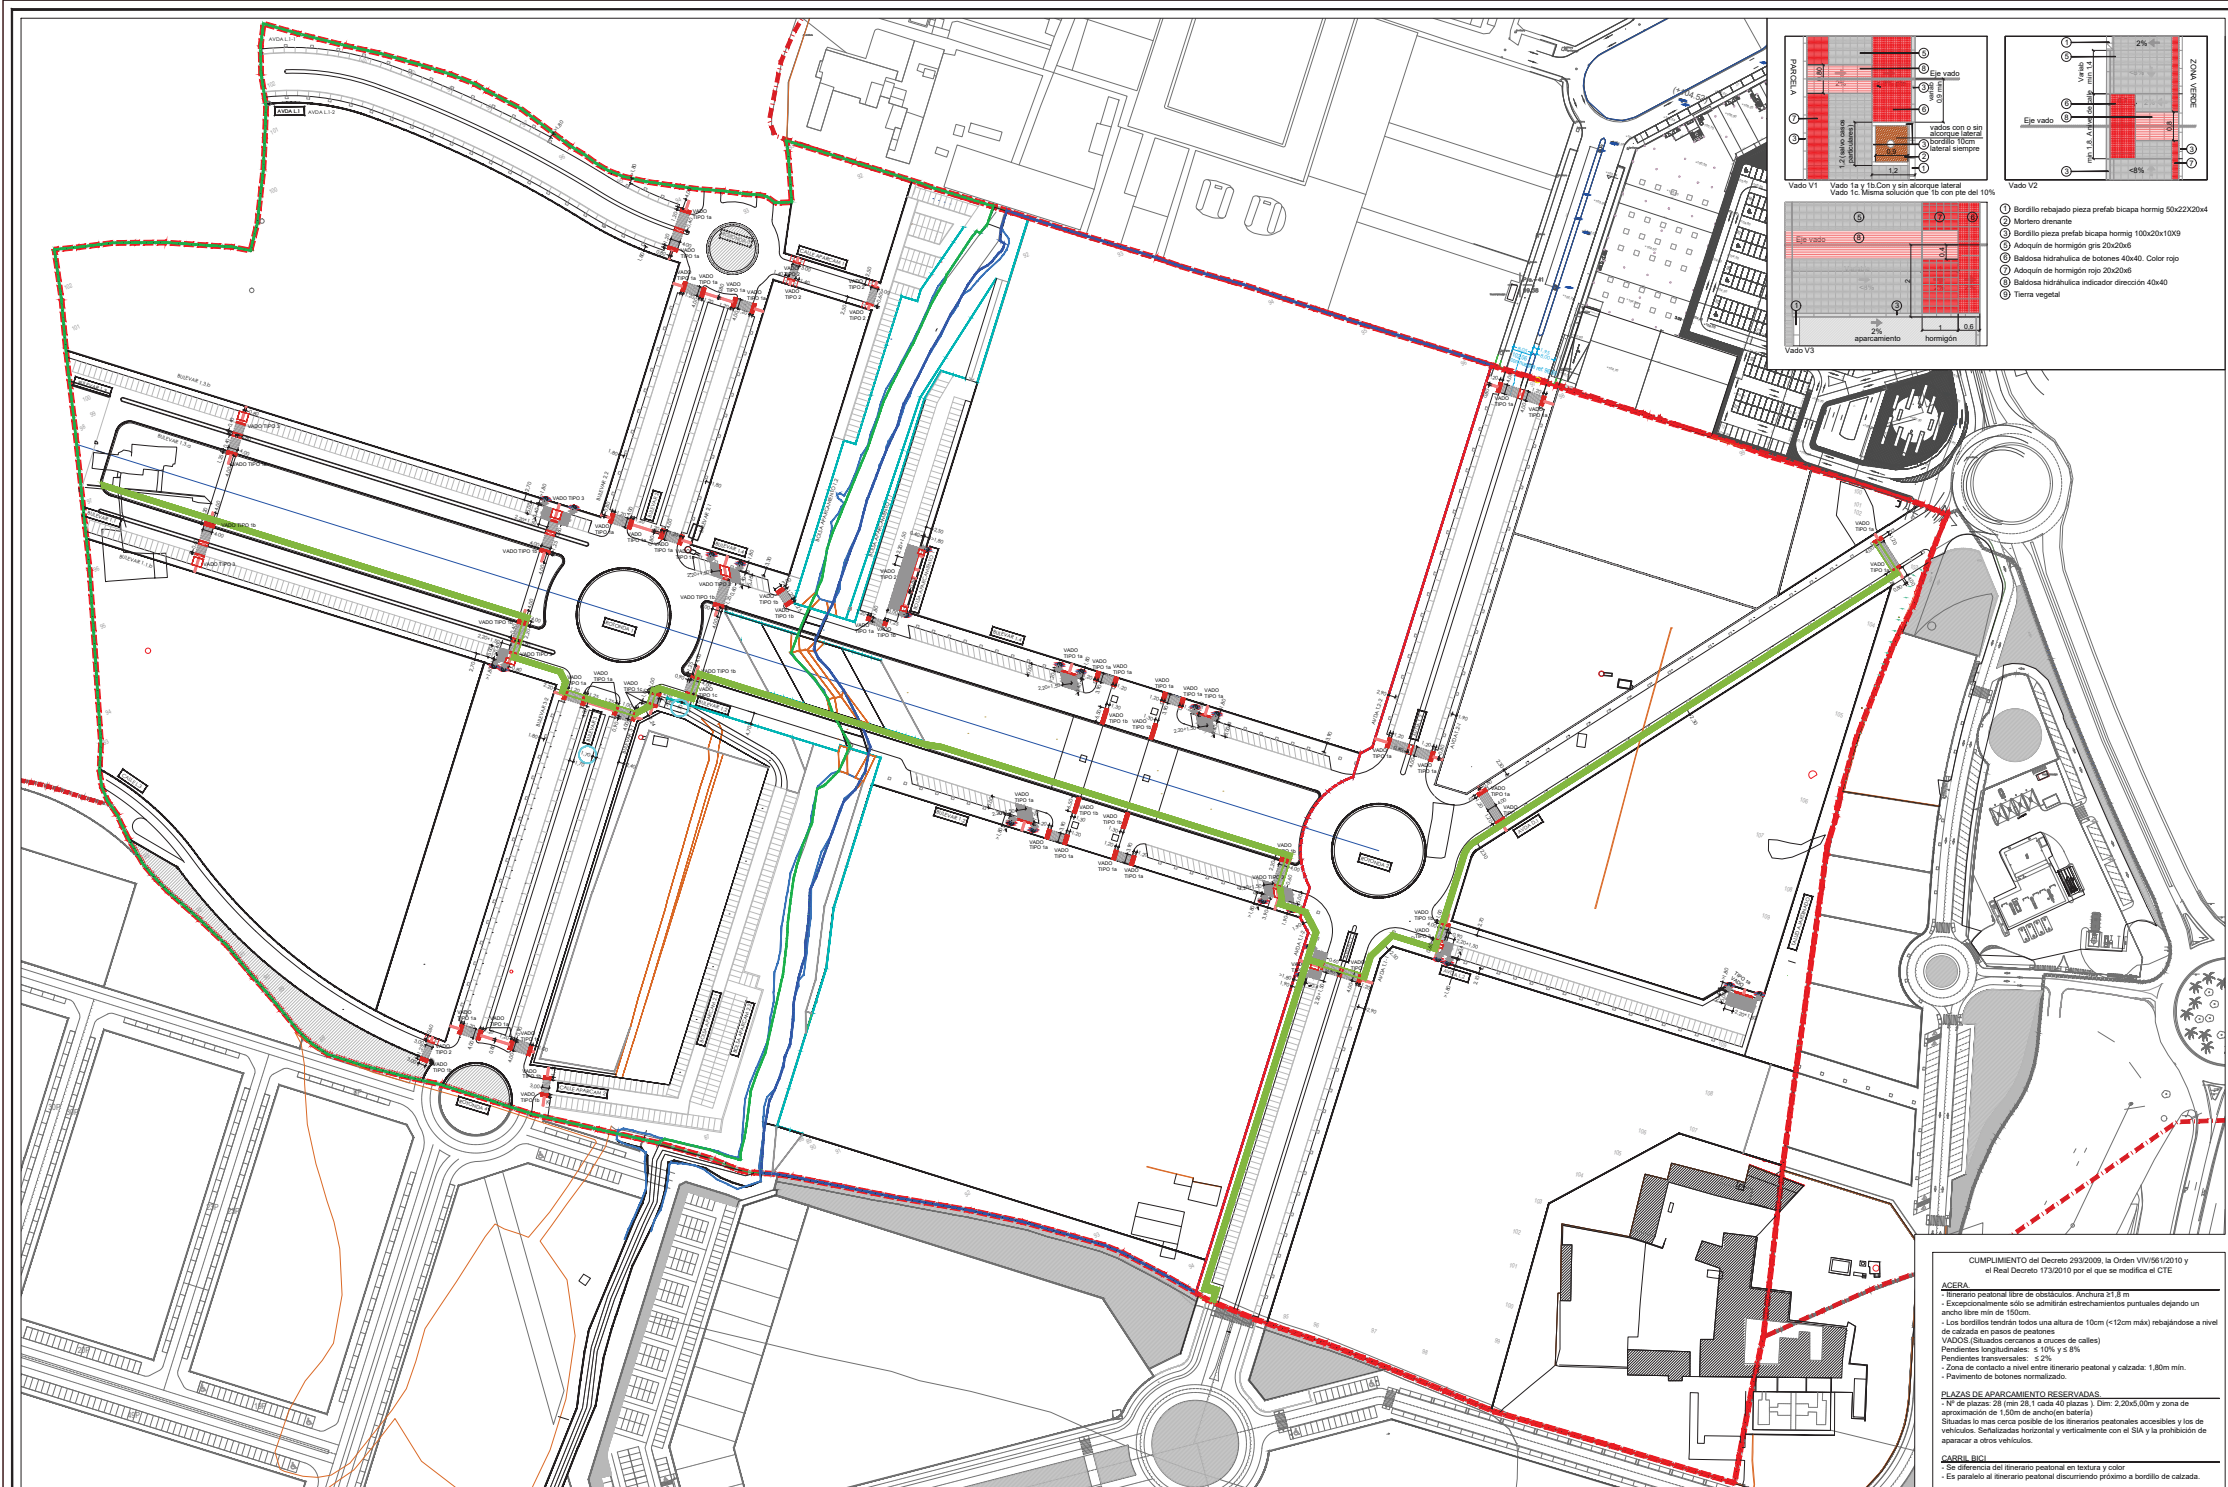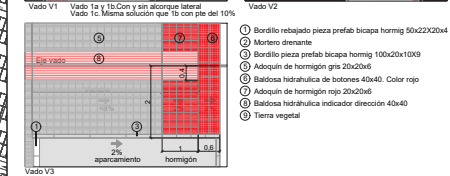

CUMPLIMIENTO del Decreto 293/2009, la Orden VIV/561/2010 y el Real Decreto 173/2010 por el que se modifica el CTE

CERA


Itinerario peatonal libre de obstáculos. Anchura $\geq 1,8$ m
excepcionalmente sólo se admitirán estrechamientos puntuales dejando un
cho libre mín de 150cm.
los bordillos tendrán toda una altura de 10cm (≤ 12 cm máx) rebajándose a nivel
calzada en pasos de peatones
DOS (Situados cercanos a cruces de calles)
Indicentes longitudinales: $\leq 10\%$ y $\leq 8\%$
Indicentes transversales: $\leq 2\%$
zona de contacto a nivel entre itinerario peatonal y calzada: 1,80m mín.

PLAZAS DE APARCAMIENTO RESERVADAS

de plazas: 28 (min 28,1 cada 40 plazas). Dim: 2,20x5,00m y zona de aproximación de 1,50m de ancho(en batería)
cuadros lo mas cerca posible de los itinerarios peatonales accesibles y los de biculos. Señalizadas horizontal y verticalmente con el SIA y la prohibición de aparcar a otros vehiculos.

RRIL BICI

es paralelo al itinerario peatonal discuriendo próximo a bordillo de calzada.

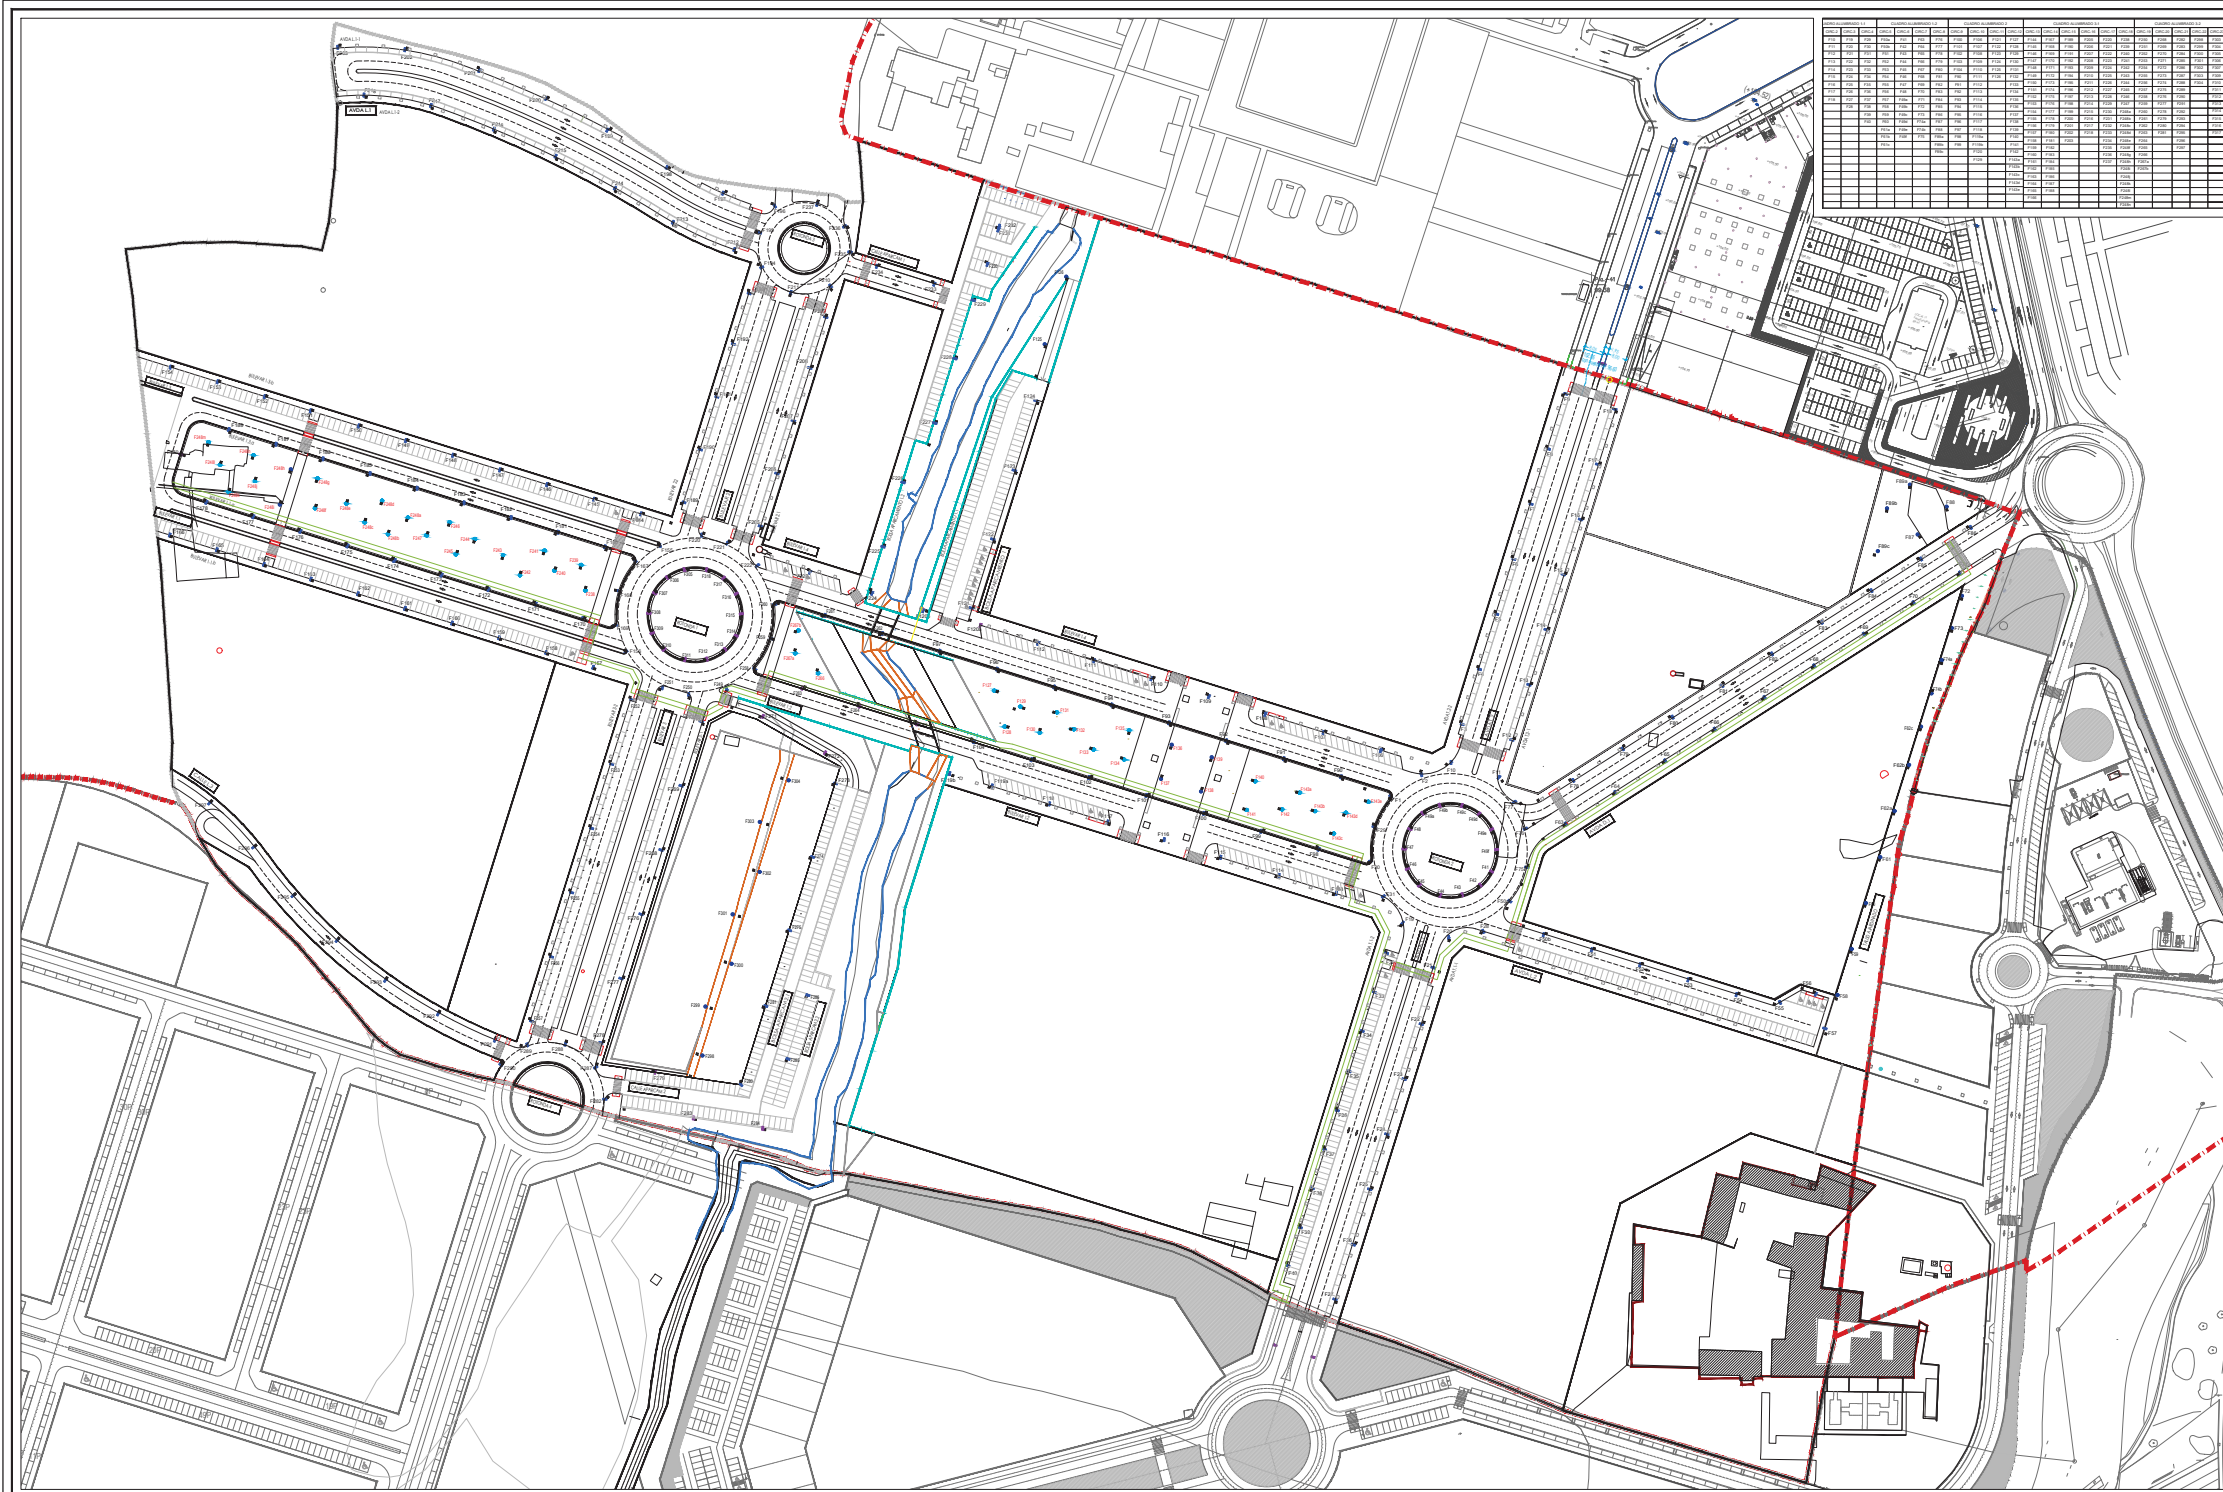

E: 1/750 Plano de ORDENACIÓN

MARZO 2019

PROMOTORES:
Junta de Compensación del Sector Petalo A

TECNIC. COORDINADOR: JORGE CARLOS BARRANO ALVAREZ DE LOS CORRALES
N.I.P.: 27.281.539 - H. Arg. Colegiado n° 2.668